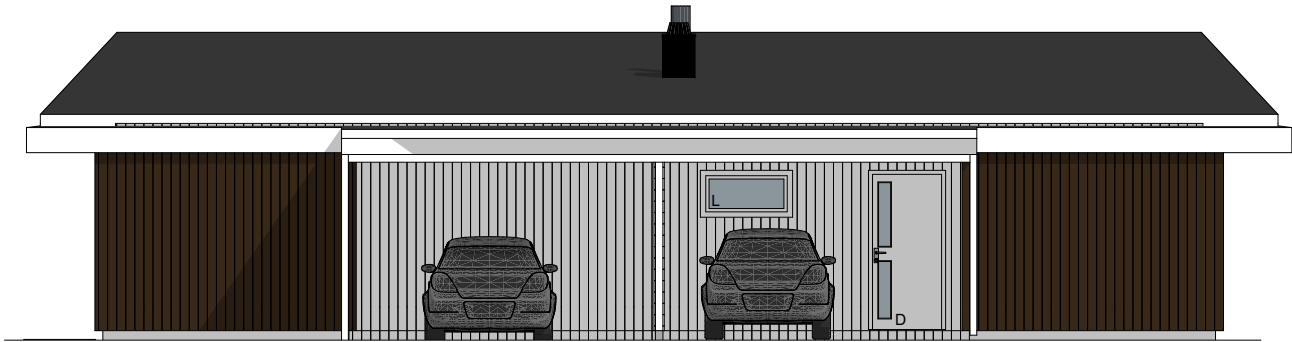
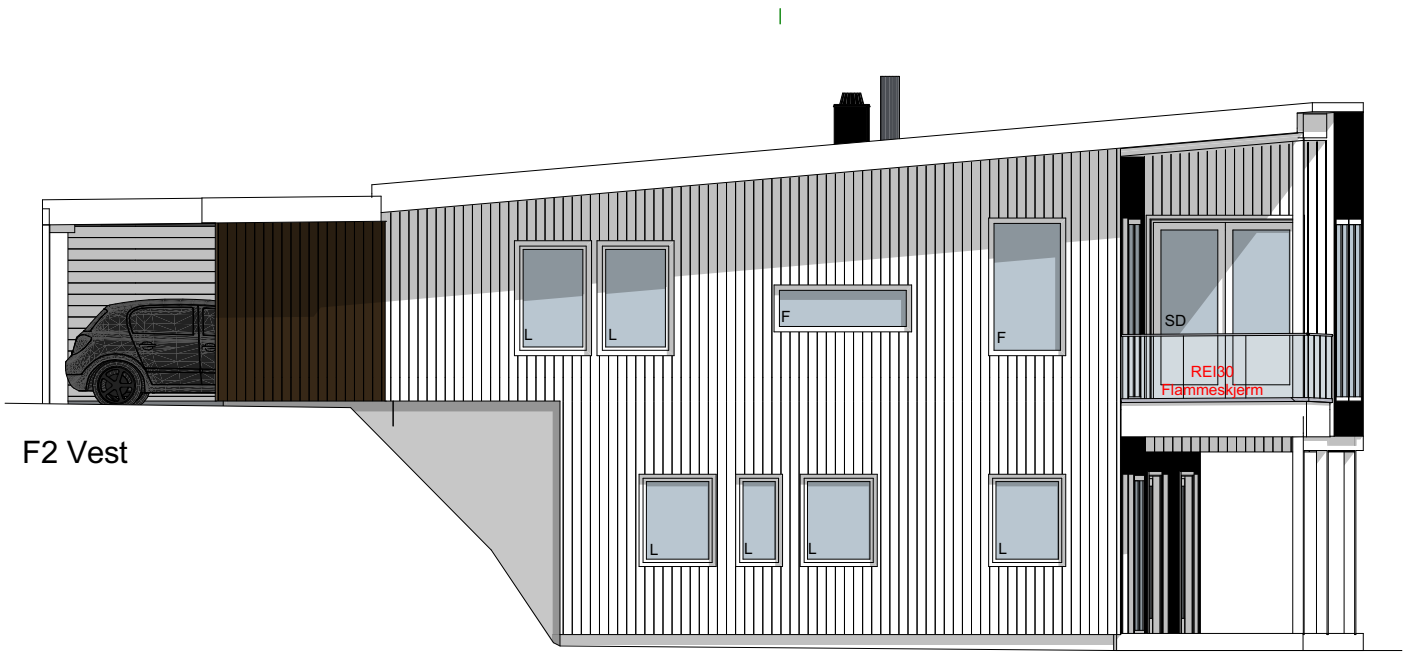




BYGGESØKNADSTEGNING
Fasade 1 og 2

Tiltakshaver: B & E Entreprenør AS Ytrehornsvegen 37 Hornindal 6763	Tiltak: ###	Gnr./Bnr. 59/3
Leverandør: B & E Entreprenør AS Ytrehornsvegen 37 Hornindal 6763	ANSVARLIG PROSJEKTERENDE: Dakark AS	A3

BYGGMANN®


MÅL: 1:100	Prosjektnr. 2002-23
DATO: 01.03.23	Org. nr: 976598407
TEGNER: RS	
www.byggmann.no	Tegningsnr. A20-01

TEGNINGENE MÅ IKKE KOPIERES ELLER BENYTTES VED UTFØRELSE AV ARBEIDER UTEN MEDVIRKNING FRA DAKARK AS
TEGNINGENE ER IKKE GYLDIG UTEN KVALITETSIKRINGSYSTEMET TIL DAKARK AS





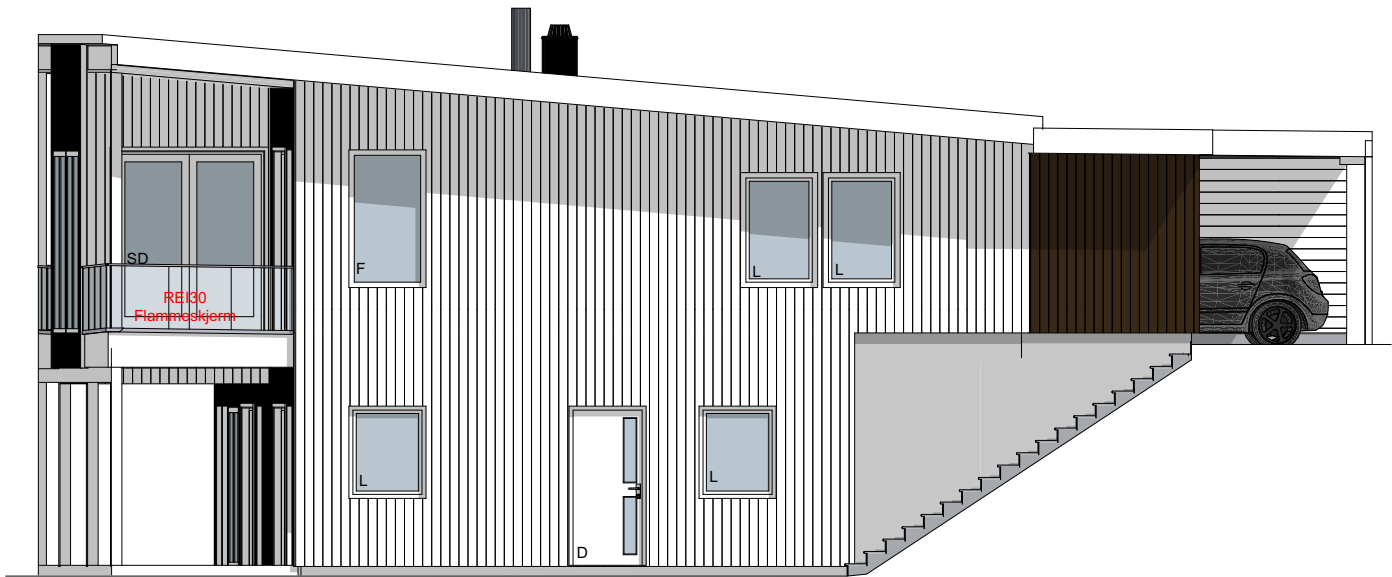F3 Sør



F4 Øst

BYGGESØKNADSTEGNING
Fasade 3 og 4

Tiltakshaver:
B & E Entreprenør AS
Ytrehornsvegen 37 Hornindal 6763


Leverandør:
B & E Entreprenør AS
Ytrehornsvegen 37 Hornindal 6763

TEGNINGENE MÅ IKKE KOPIERES ELLER BENYTTES VED UTFØRELSE AV ARBEIDER UTEN MEDVIRKNING FRA DAKARK AS
TEGNINGENE ER IKKE GYLDIG UTEN KVALITETSIKRINGSYSTEMET TIL DAKARK AS

BYGGMANN®

MÅL: 1:100	Prosjektnr. 2002-23
DATO: 01.03.23	Org. nr: 976598407
TEGNER: RS	
www.byggmann.no	Tegningsnr. A20-02



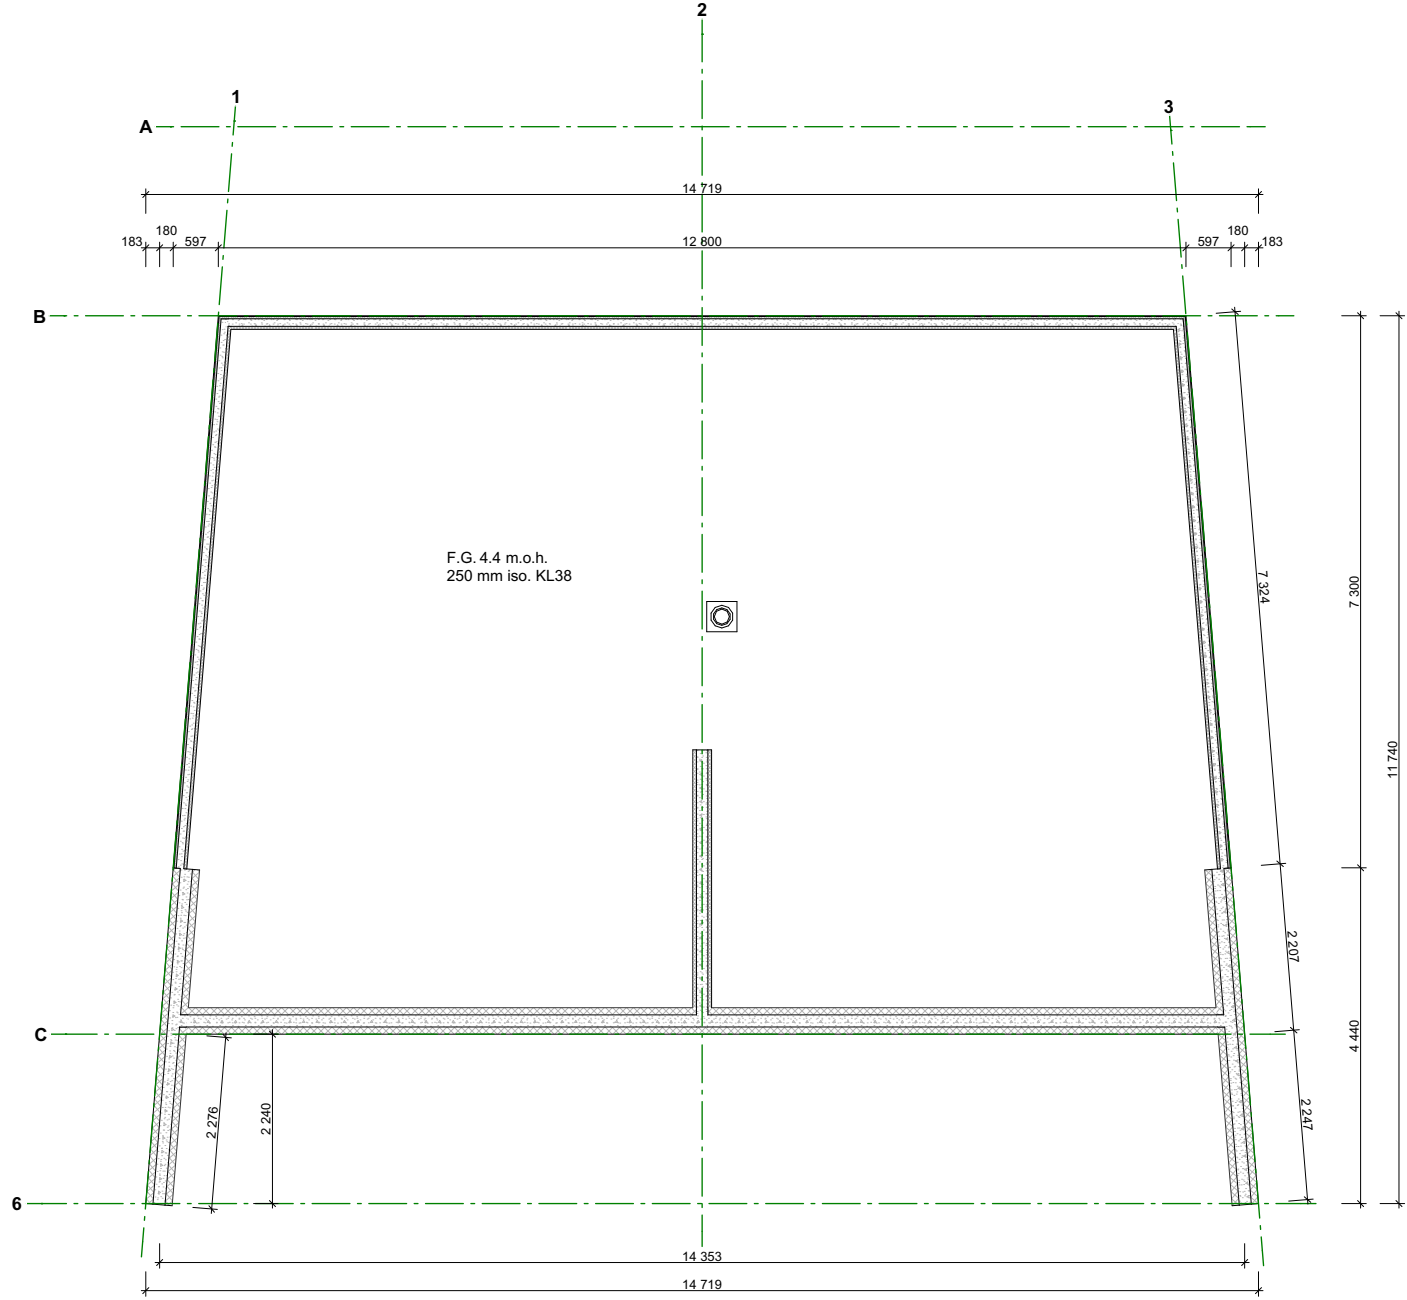

BYGGESØKNADSTEGNING
Ringmur

BYGGMANN®


Tiltakshaver: B & E Entreprenør AS Ytrehornsvegen 37 Hornindal 6763	Tiltak: ###	Gnr./Bnr. 59/3	MÅL: 1:100		Prosjektnr. 2002-23	
			DATO: 01.03.23		Org. nr: 976598407	
Leverandør: B & E Entreprenør AS Ytrehornsvegen 37 Hornindal 6763	ANSVARLIG PROSJEKTERENDE: Dakark AS	A3	TEGNER: RS		Tegningsnr. A20-03	
			www.byggmann.no			

TEGNINGENE MÅ IKKE KOPIERES ELLER BENYTTES VED UTFØRELSE AV ARBEIDER UTEN MEDVIRKNING FRA DAKARK AS
TEGNINGENE ER IKKE GYLDIG UTEN KVALITETSIKRINGSYSTEMET TIL DAKARK AS



GODKJENT FOR
ANSVARSETT

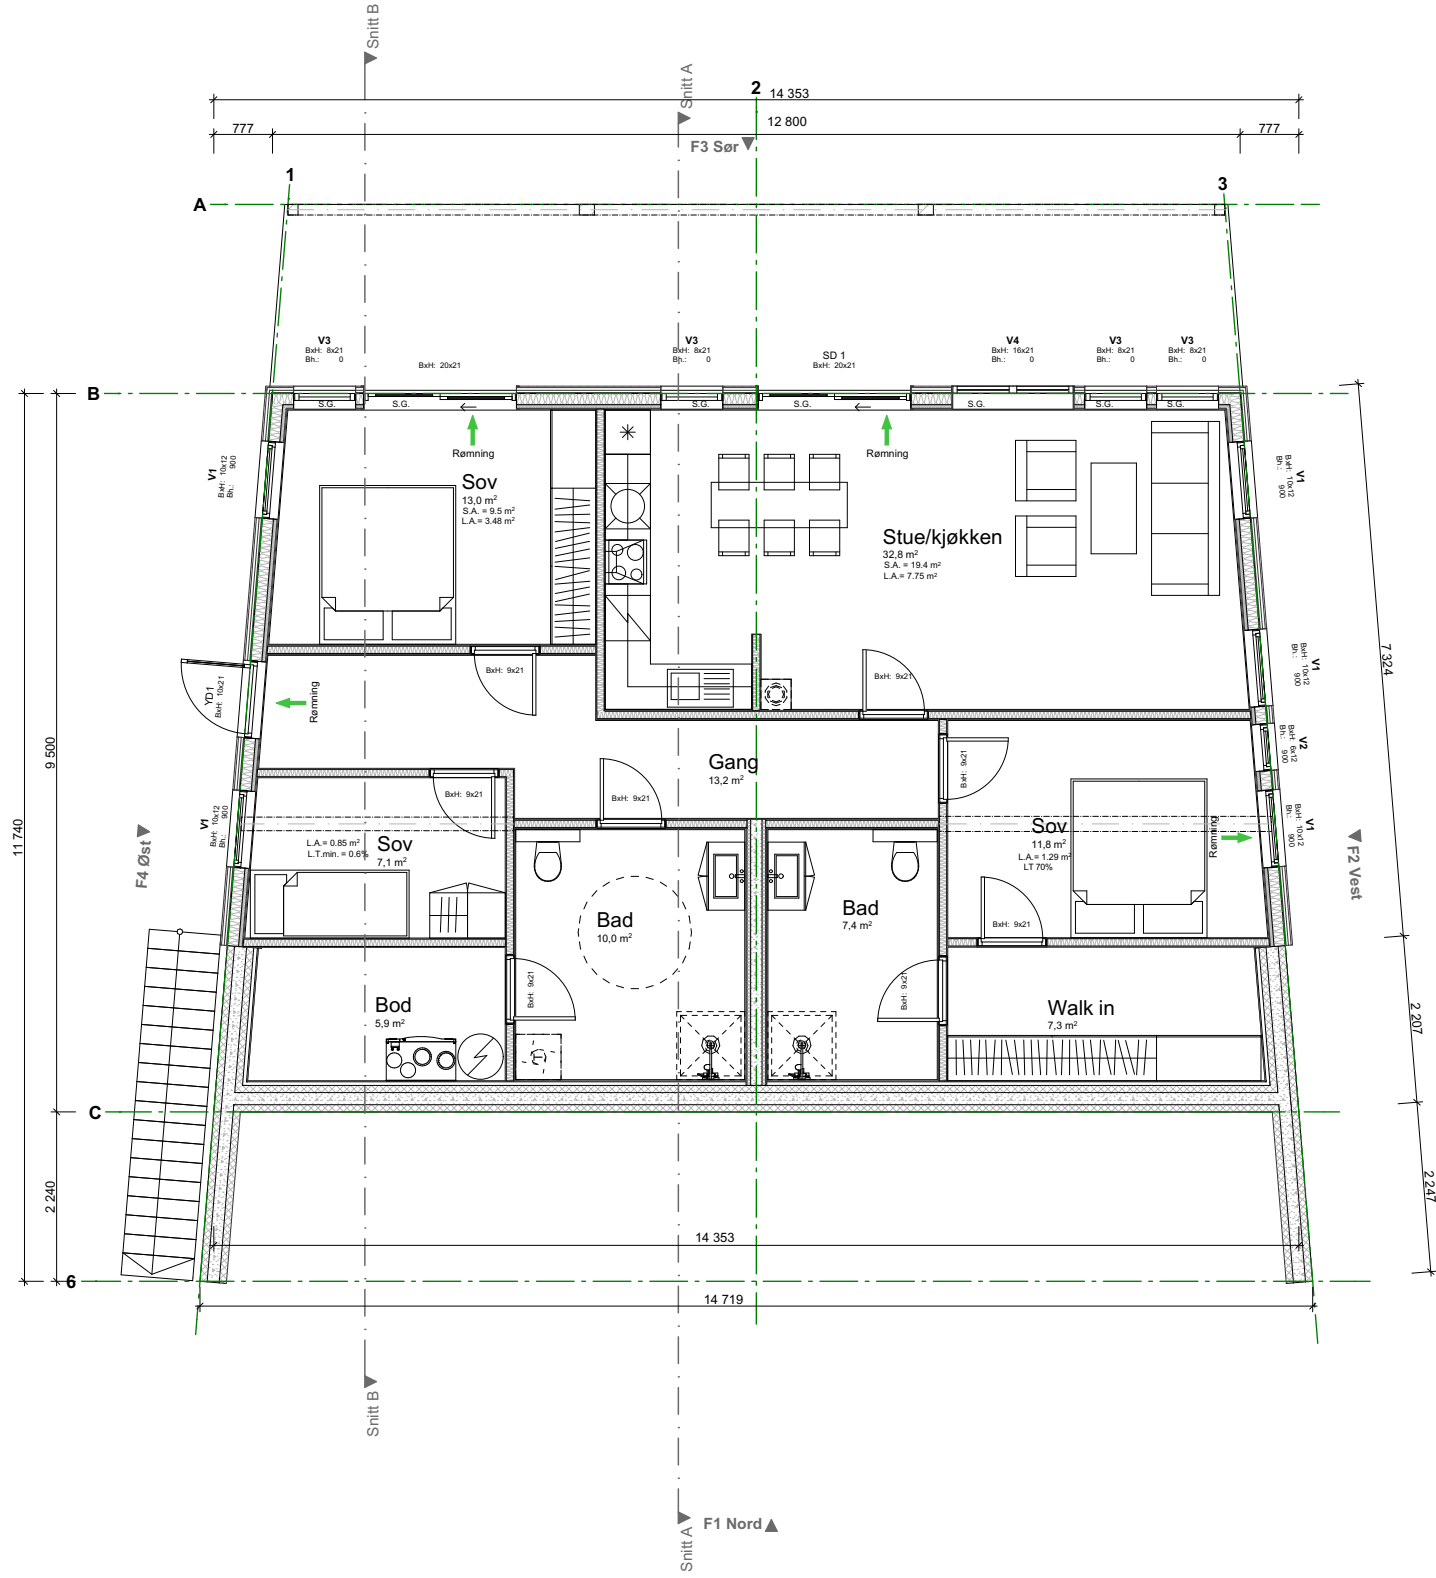DIREKTORATET FOR BYGGKVALITET




BYGGESØKNADSTEGNING
1.ETG



Tiltakshaver: B & E Entreprenør AS Ytrehornsvegen 37 Hornindal 6763	Tiltak: ###	Gnr./Bnr. 59/3
Leverandør: B & E Entreprenør AS Ytrehornsvegen 37 Hornindal 6763	ANSVARLIG PROSJEKTERENDE: Dakark AS	A3
TEGNINGENE MÅ IKKE KOPIERES ELLER BENYTTES VED UTFØRELSE AV ARBEIDER UTEN MEDVIRKNING FRA DAKARK AS TEGNINGENE ER IKKE GYLDIG UTEN KVALITETSIKRINGSYSTEMET TIL DAKARK AS		

MÅL: 1:100	Prosjektnr. 2002-23
DATO: 01.03.23	Org. nr: 976598407
TEGNER: RS	
www.byggmann.no	Tegningsnr. A20-04



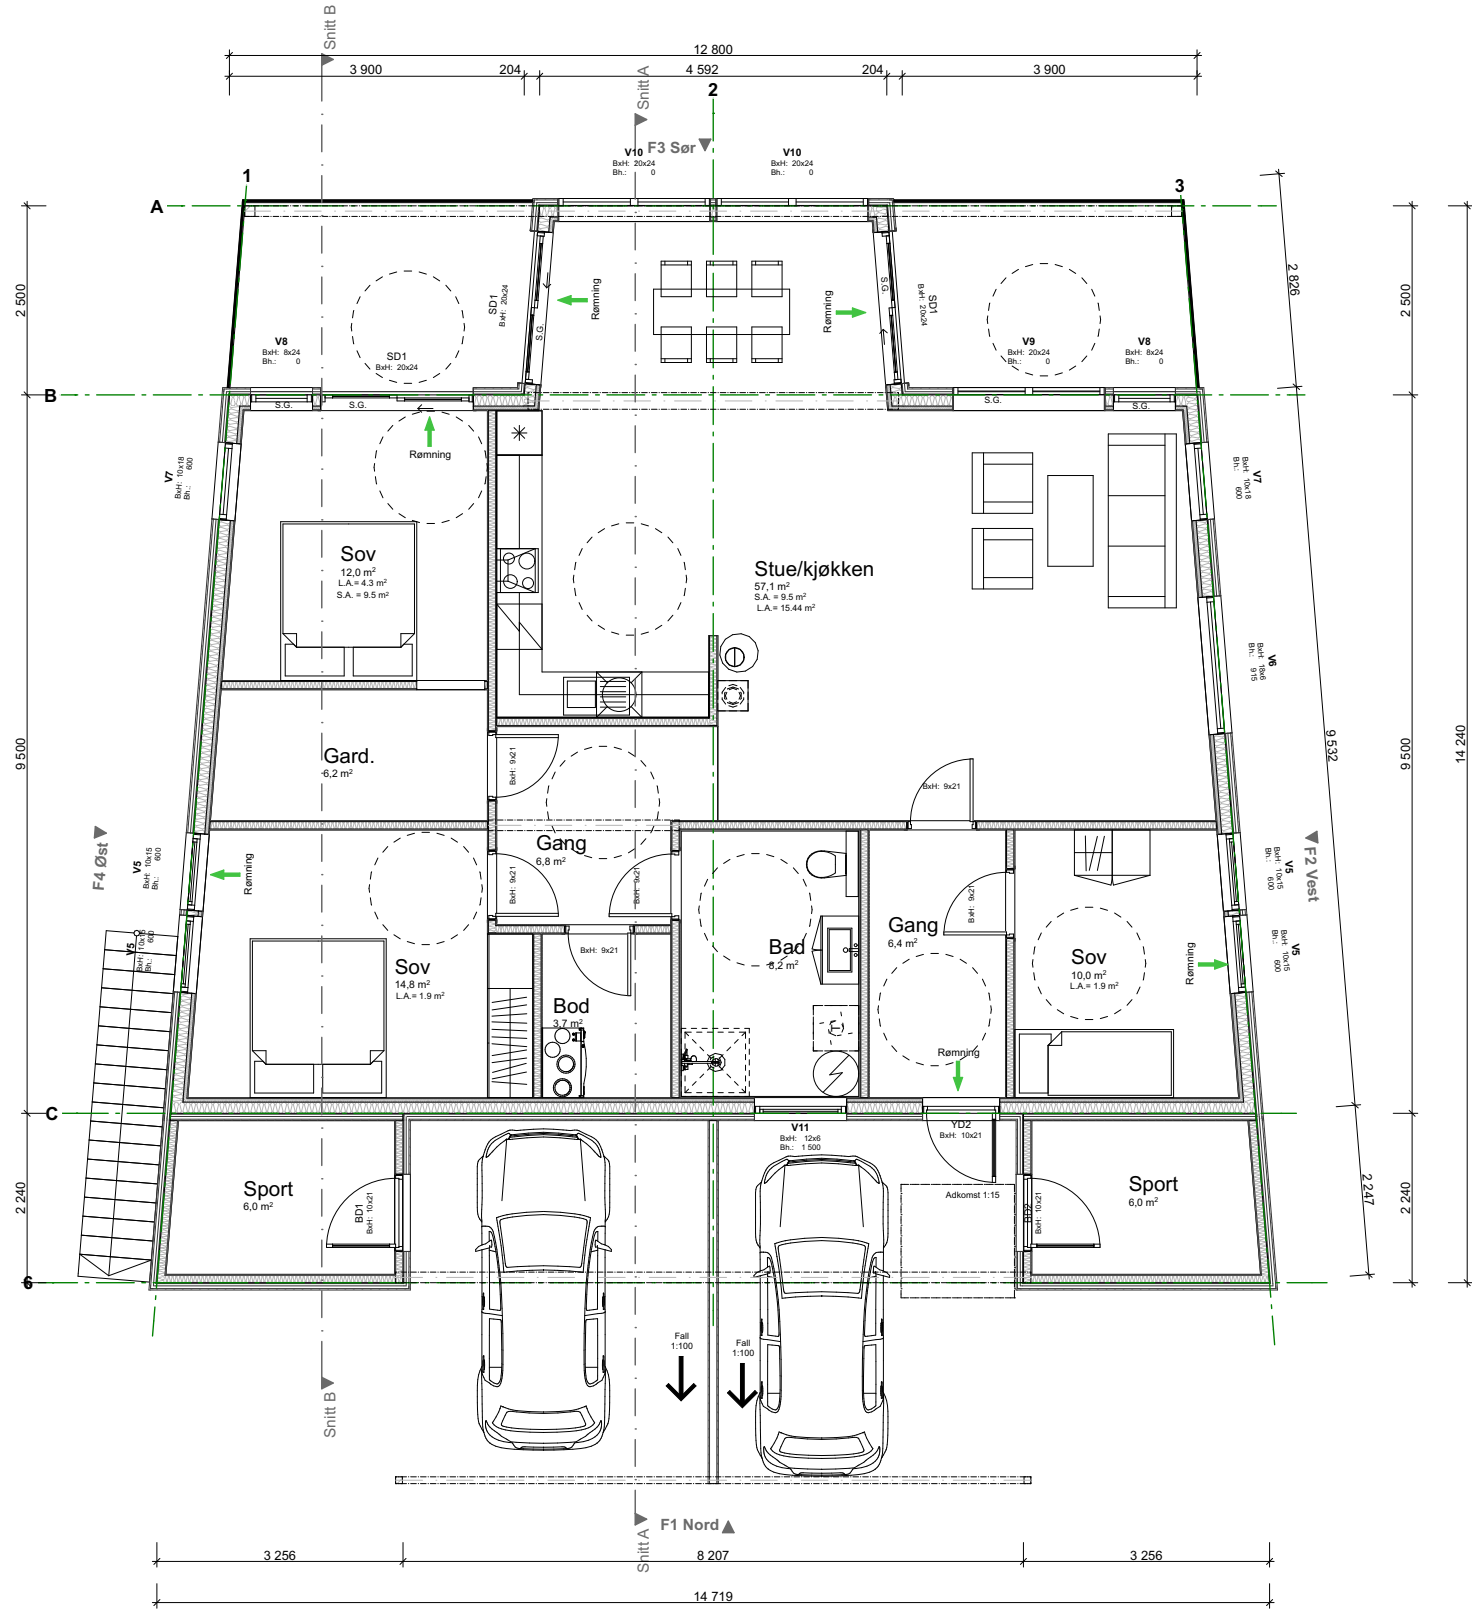


BYGGESØKNADSTEGNING
2.ETG

BYGGMANN®

Tiltakshaver: B & E Entreprenør AS Ytrehornsvegen 37 Hornindal 6763	Tiltak: ###	Gnr./Bnr. 59/3	MÅL: 1:100		Prosjektnr. 2002-23	
			Dato: 01.03.23		Org. nr: 976598407	
Leverandør: B & E Entreprenør AS Ytrehornsvegen 37 Hornindal 6763	ANSVARLIG PROSJEKTERENDE: Dakark AS	A3	TEGNER: RS		Tegningsnr. A20-05	
			www.byggmann.no			

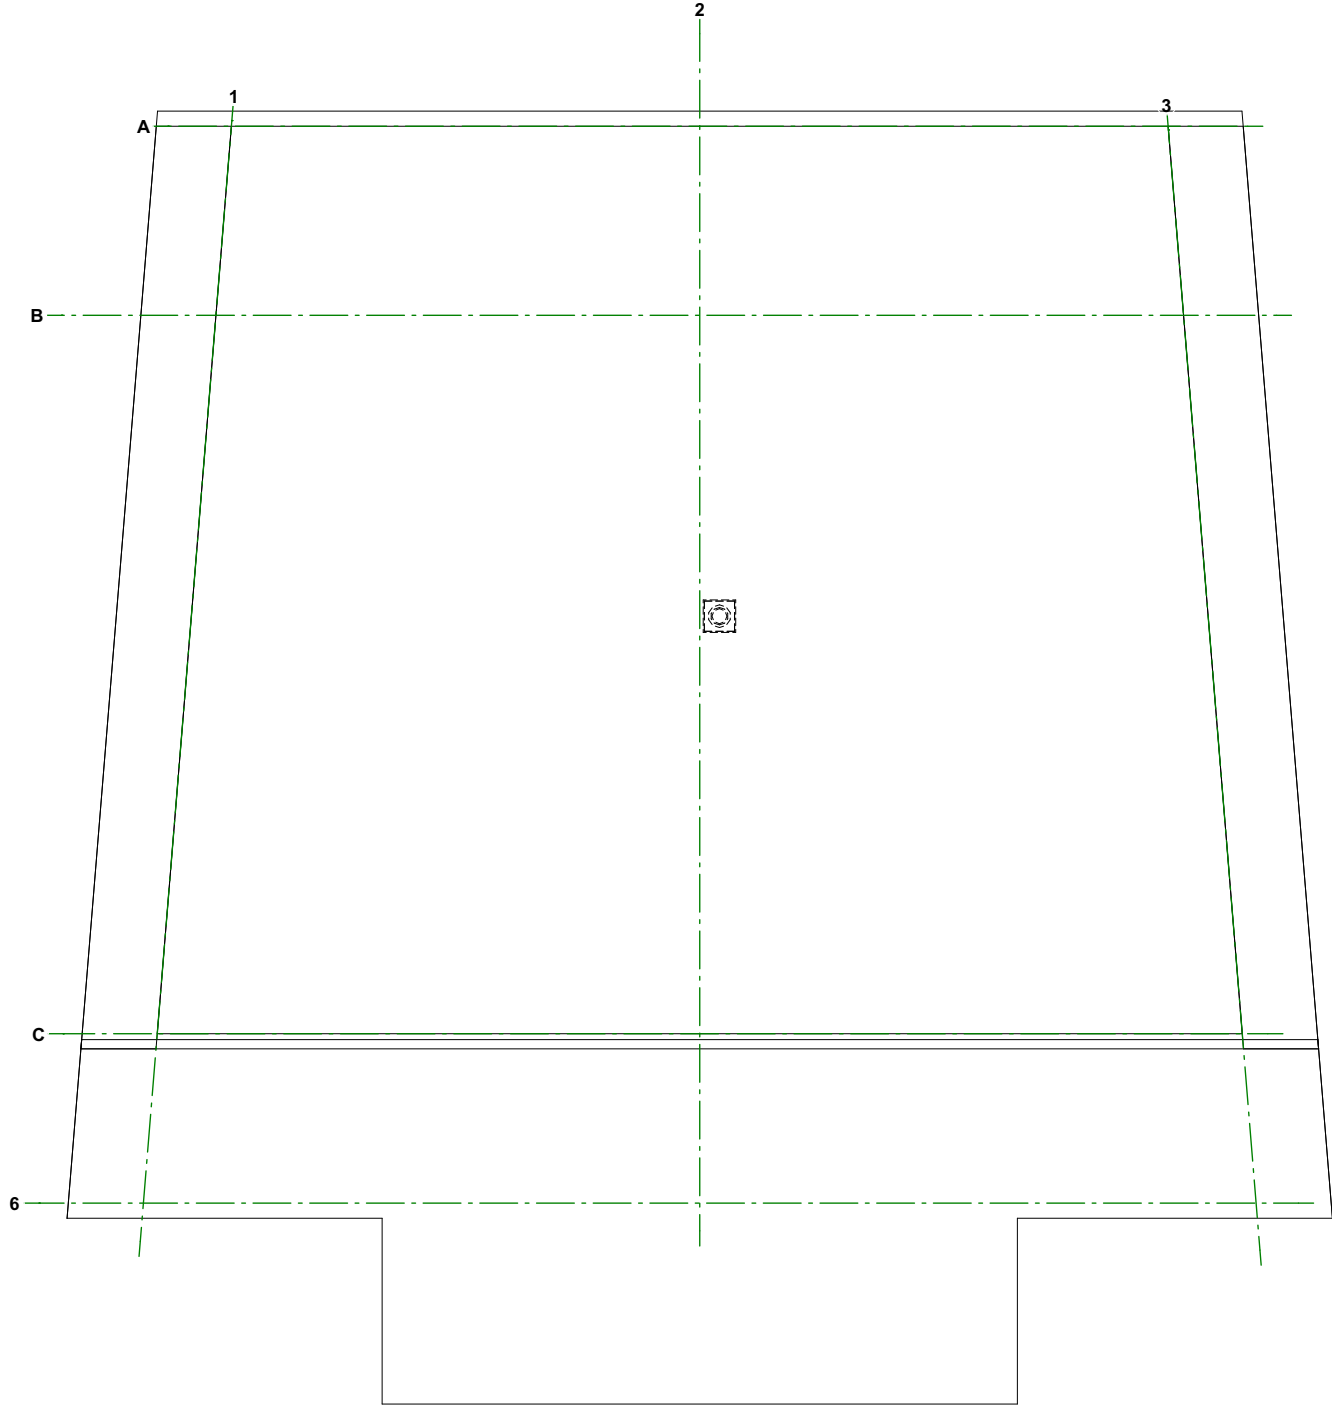TEGNINGENE MÅ IKKE KOPIERES ELLER BENYTTES VED UTFØRELSE AV ARBEID UTE MEDVIRKNING FRA DAKARK AS
TEGNINGENE ER IKKE GYLDIG UTE KVALITETSIKRINGSYSTEMET TIL DAKARK AS





BYGGESØKNADSTEGNING
Takplan




Tiltakshaver: B & E Entreprenør AS Ytrehornsvegen 37 Hornindal 6763	Tiltak: ###	Gnr./Bnr. 59/3	MÅL: 1:100	Prosjektnr. 2002-23
			DATO: 01.03.23	Org. nr: 976598407
Leverandør: B & E Entreprenør AS Ytrehornsvegen 37 Hornindal 6763	ANSVARLIG PROSJEKTERENDE: Dakark AS	A3	TEGNER: RS	
			www.byggmann.no	Tegningsnr. A20-07

TEGNINGENE MÅ IKKE KOPIERES ELLER BENYTTES VED UTFØRELSE AV ARBEIDER UTEN MEDVIRKNING FRA DAKARK AS
TEGNINGENE ER IKKE GYLDIG UTEN KVALITETSIKRINGSYSTEMET TIL DAKARK AS



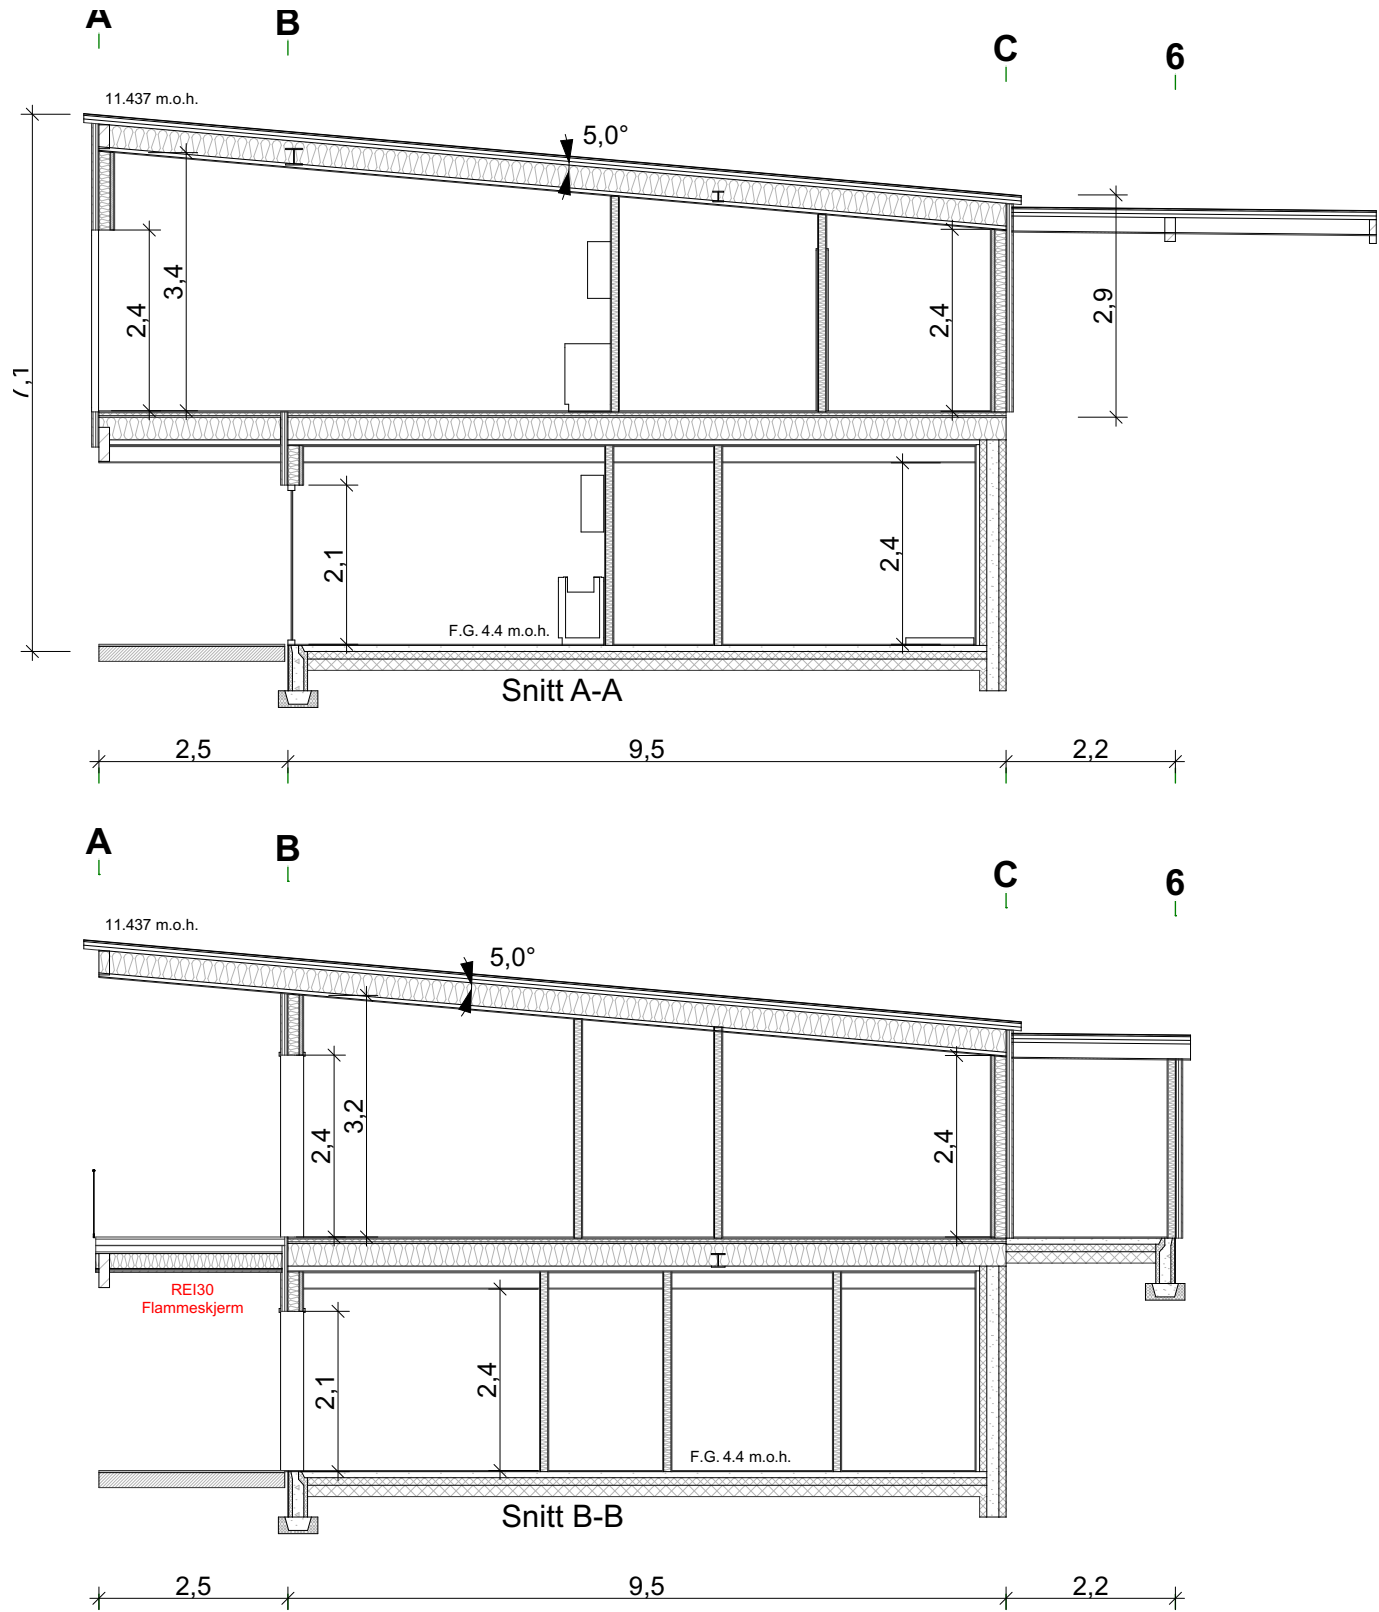DIREKTORATET FOR BYGGKVALITET



	BRA	BTA	BYA
Kjeller	115,7 m ²	131,7 m ²	
1.etg	144,2 m ²	161,7 m ²	
SUM	259,9 m ²	293,4 m ²	219,5 m ²

BYGGESØKNADSTEGNING
Snitt og Arealboks

Tiltakshaver: B & E Entreprenør AS Ytrehornsvegen 37 Hornindal 6763	Tiltak: ###	Gnr./Bnr. 59/3
Leverandør: B & E Entreprenør AS Ytrehornsvegen 37 Hornindal 6763	ANSVARLIG PROSJEKTERENDE: Dakark AS	A3
TEGNINGENE MÅ IKKE KOPIERES ELLER BENYTTES VED UTFØRELSE AV ARBEIDER UTEN MEDVIRKNING FRA DAKARK AS TEGNINGENE ER IKKE GYLDIG UTEN KVALITETSIKRINGSYSTEMET TIL DAKARK AS		

BYGGMANN®

MÅL: 1:100	Prosjektnr. 2002-23
DATO: 01.03.23	Org. nr: 976598407
TEGNER: RS	Tegningsnr. A20-08
www.byggmann.no	



GODKJENT FOR
ANSVARSETT

DIREKTORATET FOR BYGGKVALITET



BYGGESØKNADSTEGNING
Perspektiv

Tiltakshaver: B & E Entreprenør AS Ytrehornsvegen 37 Hornindal 6763	Tiltak: ###	Gnr./Bnr. 59/3
Leverandør: B & E Entreprenør AS Ytrehornsvegen 37 Hornindal 6763	ANSVARLIG PROSJEKTERENDE: Dakark AS	A3

TEGNINGENE MÅ IKKE KOPIERES ELLER BENYTTES VED UTFØRELSE AV ARBEIDER UTEN MEDVIRKNING FRA DAKARK AS
TEGNINGENE ER IKKE GYLDIG UTEN KVALITETSIKRINGSYSTEMET TIL DAKARK AS

BYGGMANN®	
MÅL:	Prosjektnr. 2002-23
DATO: 01.03.23	Org. nr: 976598407
TEGNER: RS	
www.byggmann.no	Tegningsnr. A20-09










BYGGESØKNADSTEGNING
Perspektiv





Tiltakshaver: B & E Entreprenør AS Ytrehornsvegen 37 Hornindal 6763	Tiltak: ###	Gnr./Bnr. 59/3	
		A3	
Leverandør: B & E Entreprenør AS Ytrehornsvegen 37 Hornindal 6763	ANSVARLIG PROSJEKTERENDE: Dakark AS		
	TEGNINGENE MÅ IKKE KOPIERES ELLER BENYTTES VED UTFØRELSE AV ARBEIDER UTEN MEDVIRKNING FRA DAKARK AS TEGNINGENE ER IKKE GYLDIG UTEN KVALITETSIKRINGSYSTEMET TIL DAKARK AS		

BYGGMANN®

MÅL:	Prosjektnr. 2002-23
DATO: 01.03.23	Org. nr: 976598407
TEGNER: RS	Tegningsnr. A20-10
www.byggmann.no	

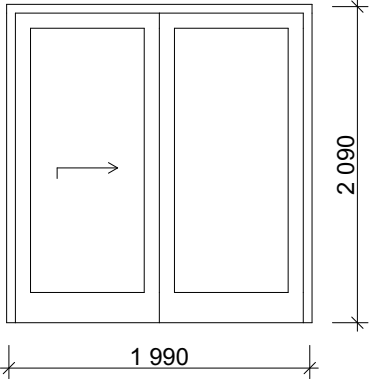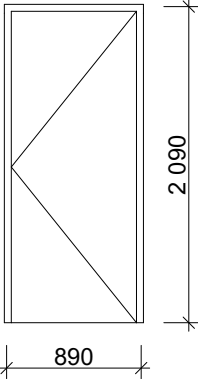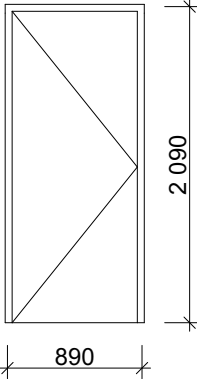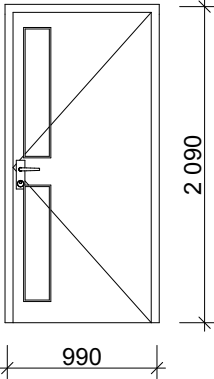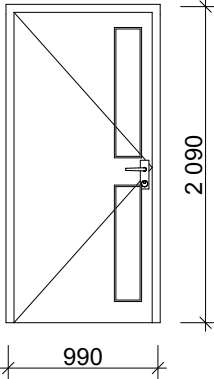

ID					BD1	BD2
Slagretning			H	V	H	V
Åpningstype		2 dørblad 1 skyve	Sidehengslet	Sidehengslet	Sidehengslet	Sidehengslet
Antall		1	11	3	1	1
Rev. ID		<Undefined>	<Undefined>	<Undefined>	<Undefined>	<Undefined>
Endringsnr.						
						
Størrelse	B=	1 990	890	890	990	990
	H=	2 090	2 090	2 090	2 090	2 090

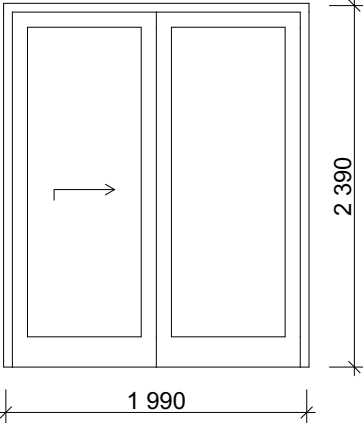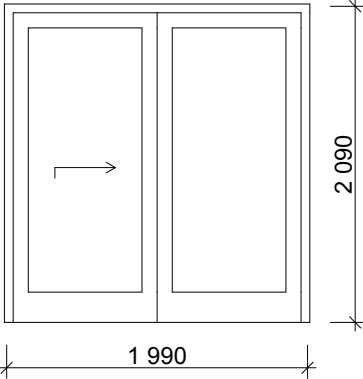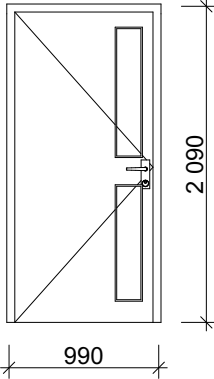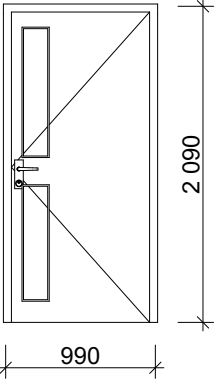SD1	SD 1	YD1	YD2
		V	H
2 dørblad 1 skyve	2 dørblad 1 skyve	Sidehengslet	Sidehengslet
3	1	1	1
<Undefined>	<Undefined>	<Undefined>	<Undefined>
			
1 990	1 990	990	990
2 390	2 090	2 090	2 090








BYGGESØKNADSTEGNING
Dørskjema





BYGGMANN®

Tiltakshaver: B & E Entreprenør AS Ytrehornsvegen 37 Hornindal 6763	Tiltak: ####	Gnr./Bnr. 59/3	ANSVARLIG PROSJEKTERENDE: Dakark AS		A3
Leverandør: B & E Entreprenør AS Ytrehornsvegen 37 Hornindal 6763			ANSVARLIG PROSJEKTERENDE: Dakark AS		
Leverandør: B & E Entreprenør AS Ytrehornsvegen 37 Hornindal 6763			ANSVARLIG PROSJEKTERENDE: Dakark AS		
TEGNINGENE MÅ IKKE KOPIERES ELLER BENYTTES VED UTFØRELSE AV ARBEIDER UTEN MEDVIRKNING FRA DAKARK AS TEGNINGENE ER IKKE GYLDIG UTEN KVALITETSIKRINGSYSTEMET TIL DAKARK AS					



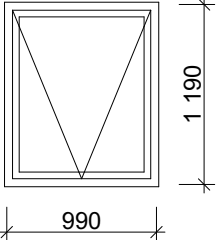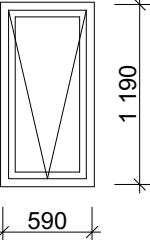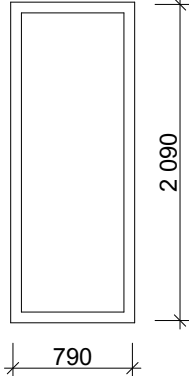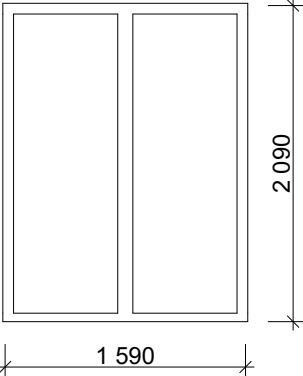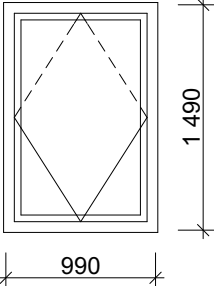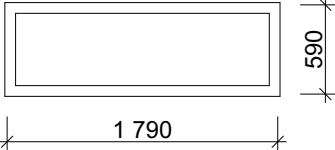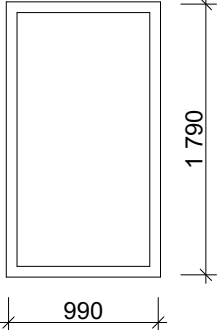DIREKTORATET FOR BYGGKVALITET

ID	V1	V2	V3	V4	V5	V6	V7
Antall	5	1	4	1	4	1	2
Rev. ID	<Undefined>	<Undefined>	<Undefined>	<Undefined>	<Undefined>	<Undefined>	<Undefined>
Endringsnr.							
							
Størrelse	B=	990	590	790	1 590	990	1 790
	H=	1 190	1 190	2 090	2 090	1 490	1 790

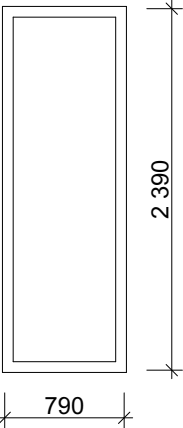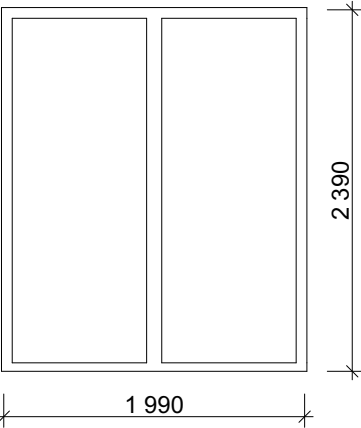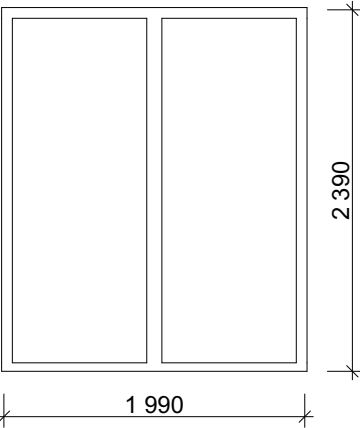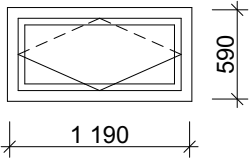V8	V9	V10	V11
2	1	2	1
<Undefined>	<Undefined>	<Undefined>	<Undefined>
			
790	1 990	1 990	1 190
2 390	2 390	2 390	590

BYGGESØKNADSTEGNING
Vinduskjema

Tiltakshaver: B & E Entreprenør AS Ytrehornsvegen 37 Hornindal 6763	Tiltak: #####	Gnr./Bnr. 59/3	ANSVARLIG PROSJEKTERENDE: Dakark AS	
			A3	
Leverandør: B & E Entreprenør AS Ytrehornsvegen 37 Hornindal 6763	TEGNINGENE MÅ IKKE KOPIERES ELLER BENYTTES VED UTFØRELSE AV ARBEIDER UTEN MEDVIRKNING FRA DAKARK AS TEGNINGENE ER IKKE GYLDIG UTEN KVALITETSIKRINGSYSTEMET TIL DAKARK AS			

BYGGMANN®

MÅL: 1:1	Prosjektnr. 2002-23
DATO: 01.03.23	Org. nr: 976598407
TEGNER: RS	Tegningsnr. A20-12
www.byggmann.no	

